
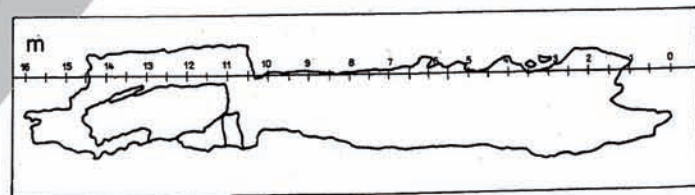
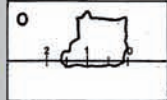
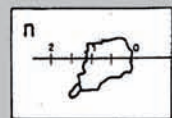
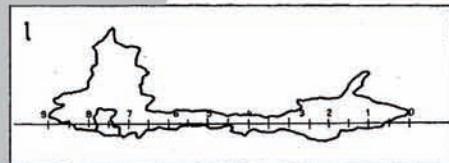
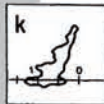
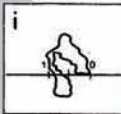
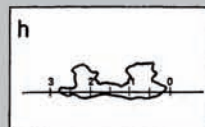
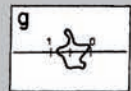
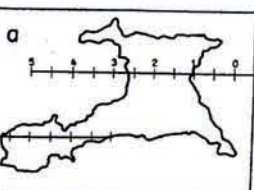
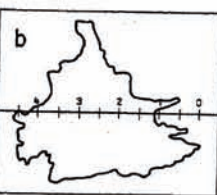
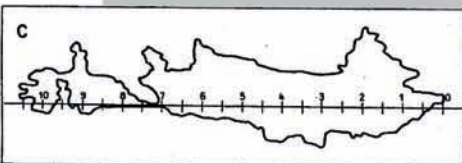
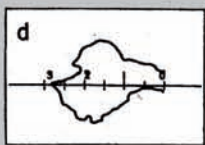
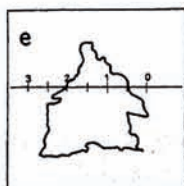



SEEFELDHÖHLE

630 200 / 178 535 / 1795

Massstab 1:200 Grundriss
1:100 Querprofile

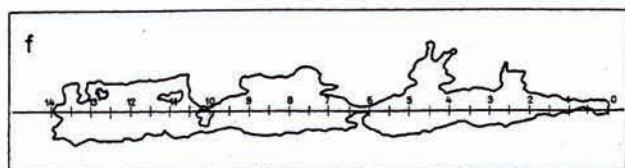

- Höhibegrenzung
- sekundärer Grundriss
- Bruchschutt
- Blöcke

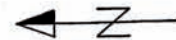

1.-9.8.70
4.-18.7.71

B.von Arx, L. Martignoni, F.Koenig